

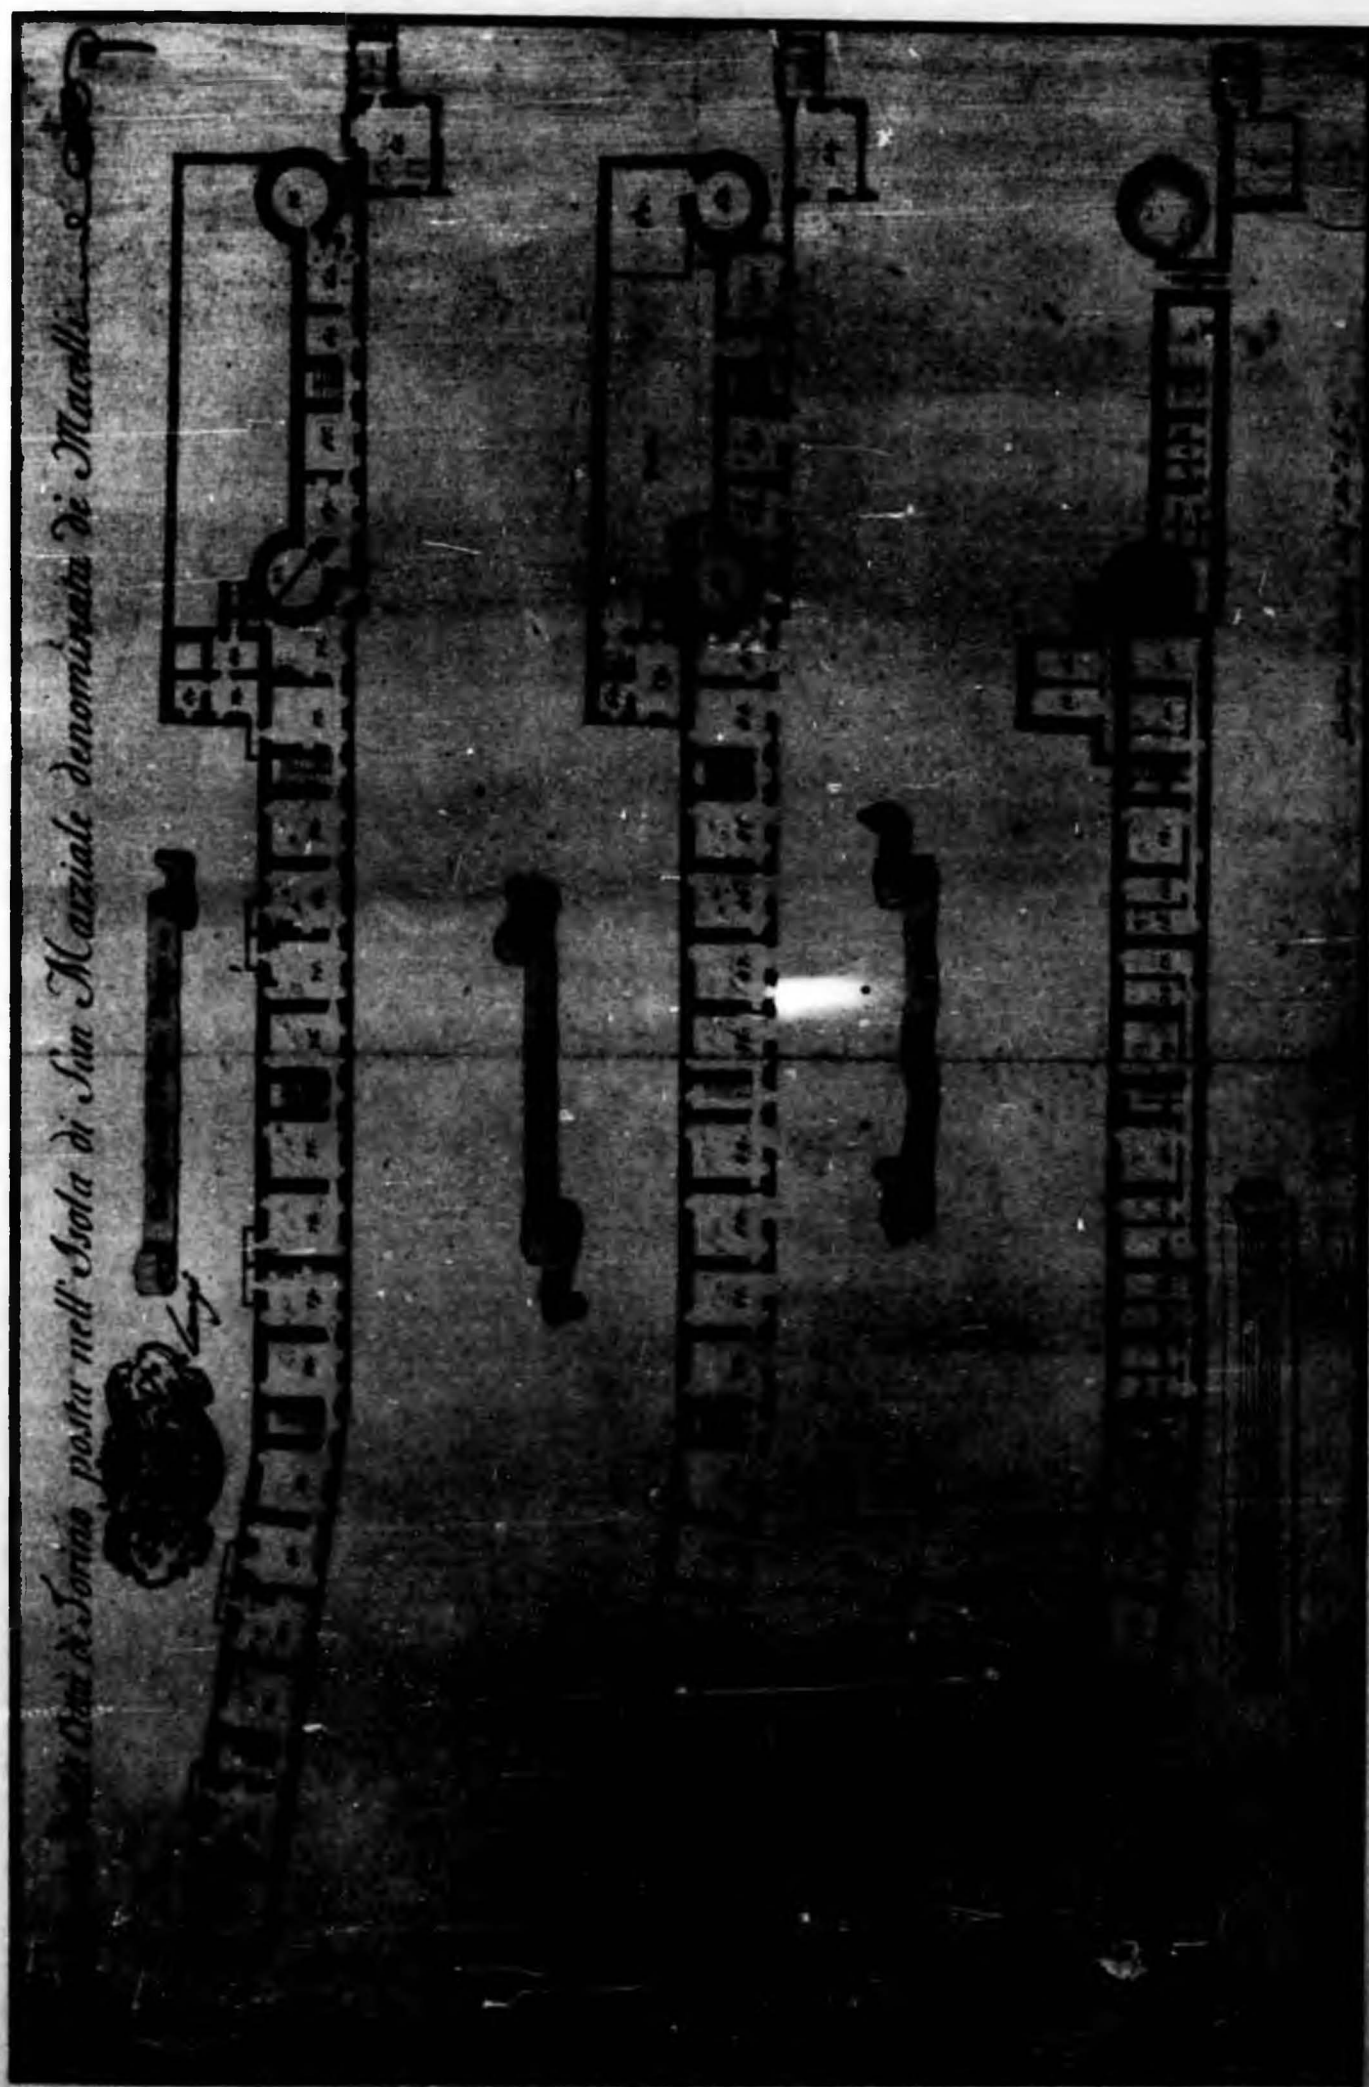


Fig. 11 - Piano del 1799, del varo piano del fabbricato municipale adiacente alla Porta (a firma: Gioachino Butturini architetto)